HULIC HALL
ヒューリック ホール

舞台照明回路図（バトン上）

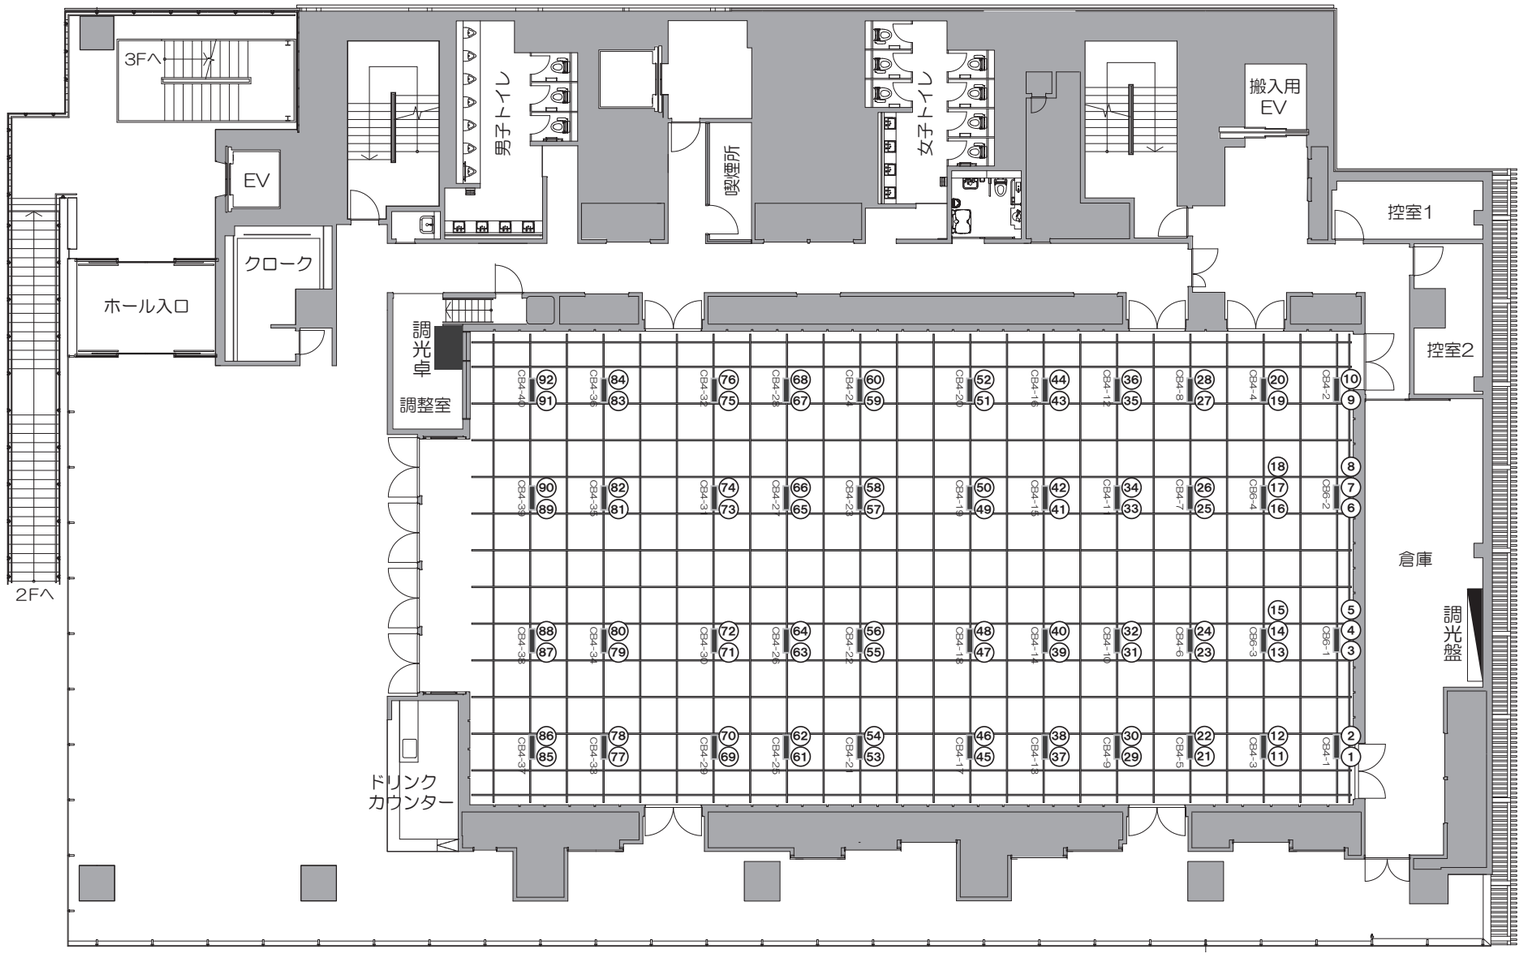

S＝1：200（A3用紙）

HULIC HALL
ヒューリック ホール

客電照明回路図（バトン上）

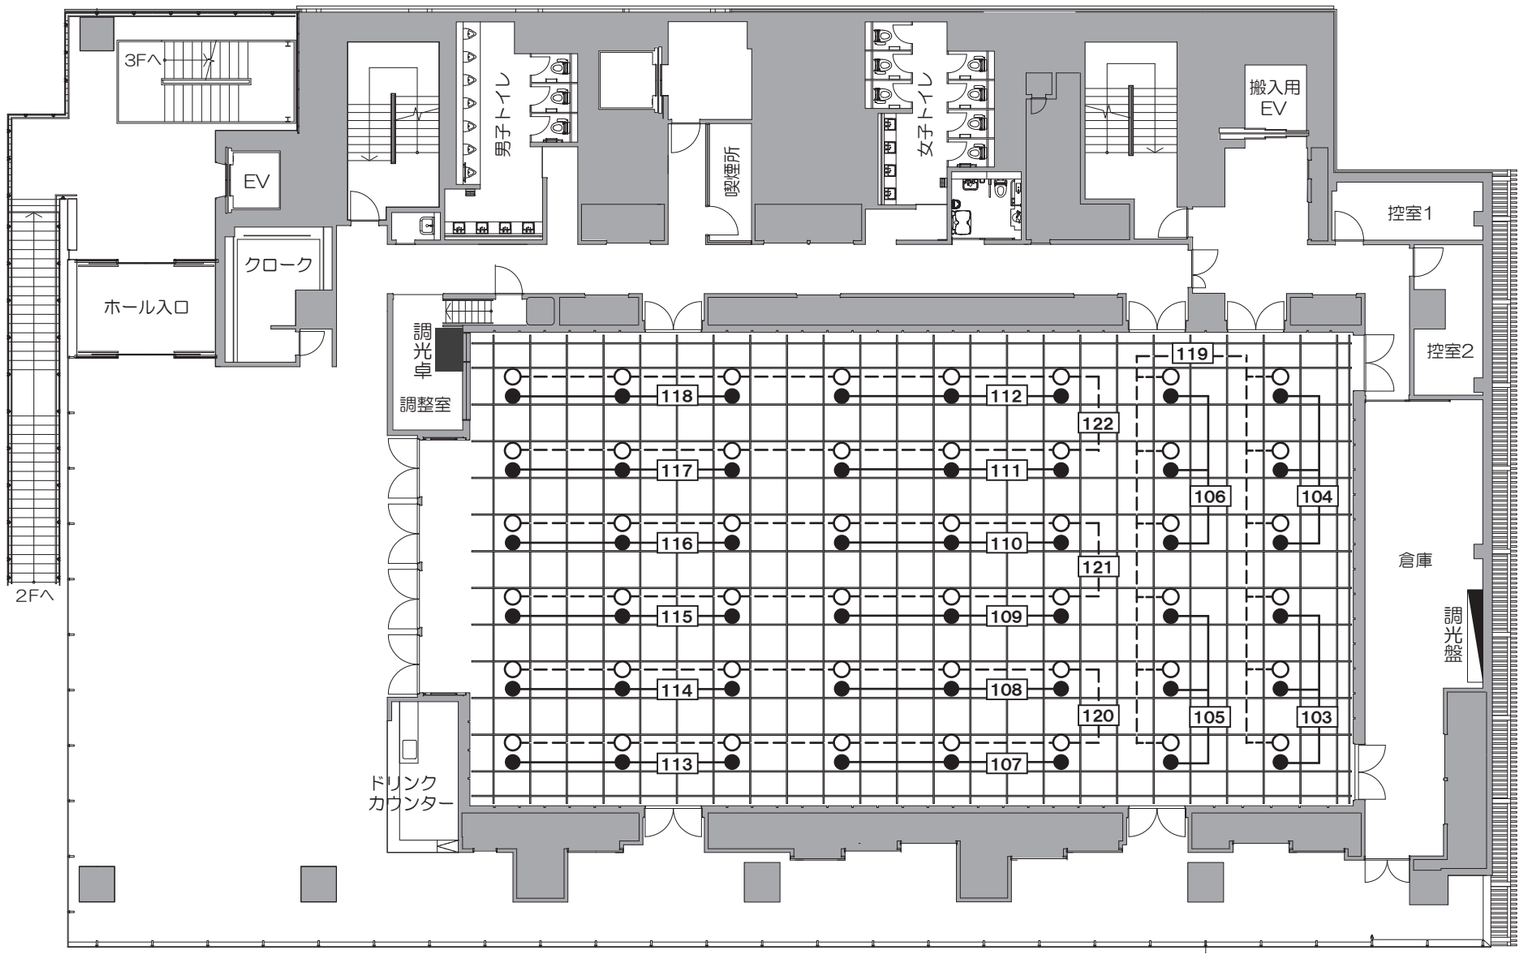

○・・・ＬＥＤ照明

●・・・ハロゲン照明

Ｓ＝１：200（A3用紙）

0 5000