


# HULIC CONFERENCE

ROOM 1  
パーティーレイアウト  
32席

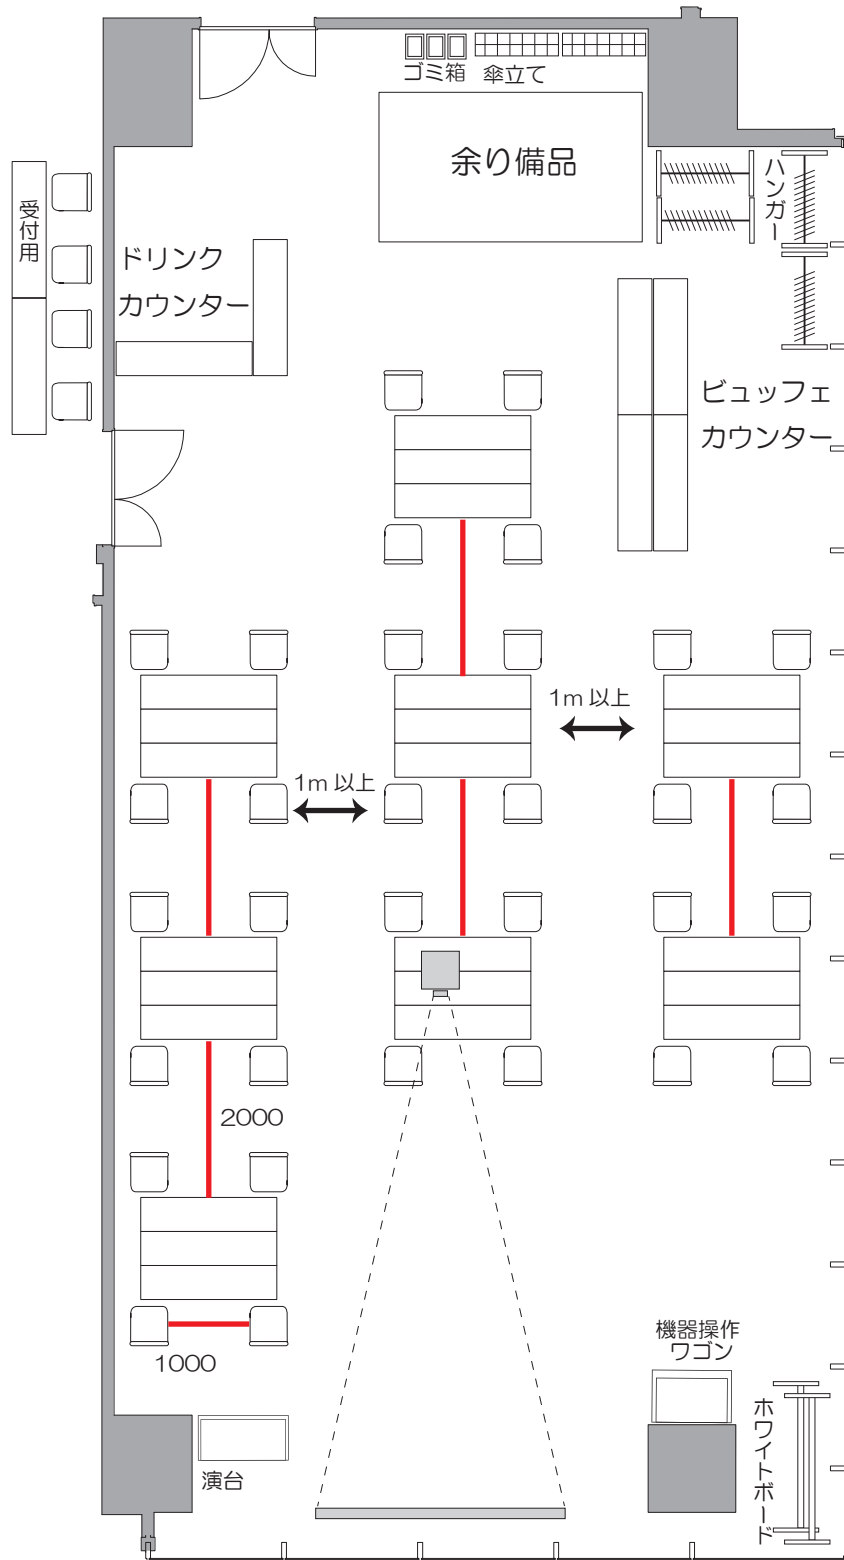

S=1:100 (A4用紙) 0 5000

※基本レイアウト分の備品（長テーブル・椅子等）は使用しない場合でも会議室内に置くこととなりますので、ご了承ください。

※基本レイアウトからのレイアウトを変更する際は、ご利用者の方でレイアウト変更をお願いします。

退出時には、基本レイアウトへお戻しください。